
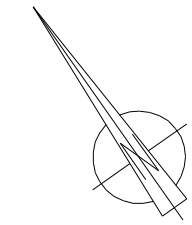



RESIDENCE EN ALBRET

47600 - NERAC

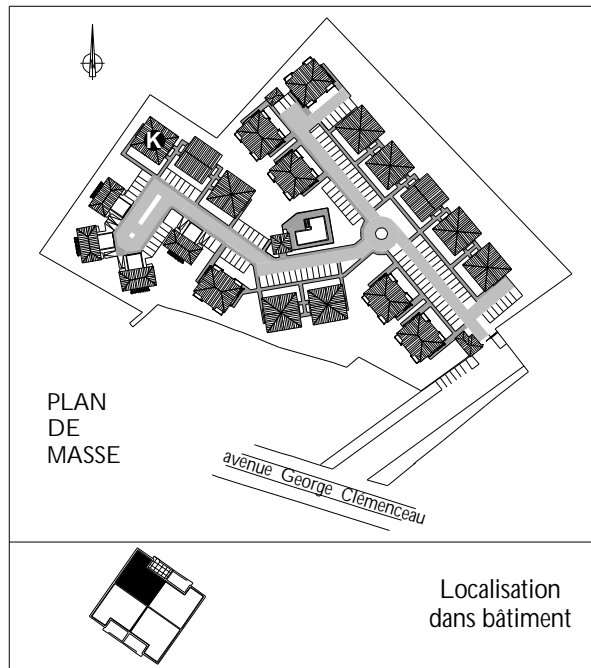

PLAN REZ-DE CHAUSSEE

BATIMENT K	
APPARTEMENT - T3	N° 55
REZ-DE-CHAUSSEE	
Entrée + PI	3,36 m ²
Séjour	21,46 m ²
Cuisine	7,64 m ²
WC	1,22 m ²
1er ETAGE	
Chambre 1 + PI	14,74 m ²
Chambre 2 + PI	11,46 m ²
Salle de bains + PI	4,84 m ²
Dégagement.....	1,91 m ²
SURFACE HABITABLE	66,63 m²
Terrasse	7,46 m ²
Balcon	4,43 m ²

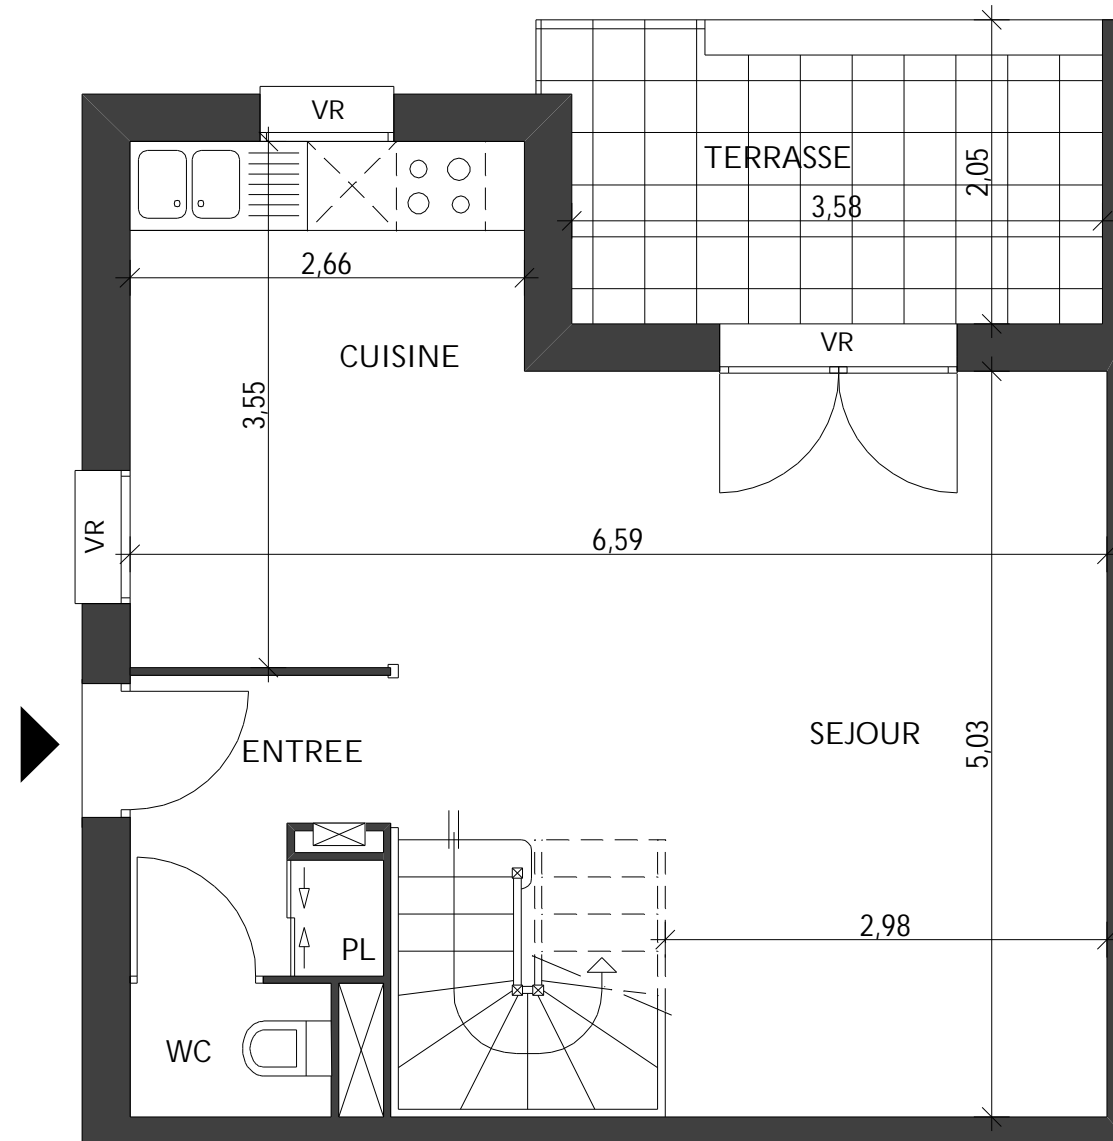

PLAN DE VENTE EXTRAIT DES PLANS D'EXECUTION

DATE DU PLAN : JUIN 2006 - ECHELLE : 1/50

Nota : Les cotes et les surfaces sont susceptibles de légères modifications pour tenir compte de contraintes techniques éventuelles lors des travaux, ou d'impératifs d'ordre administratif